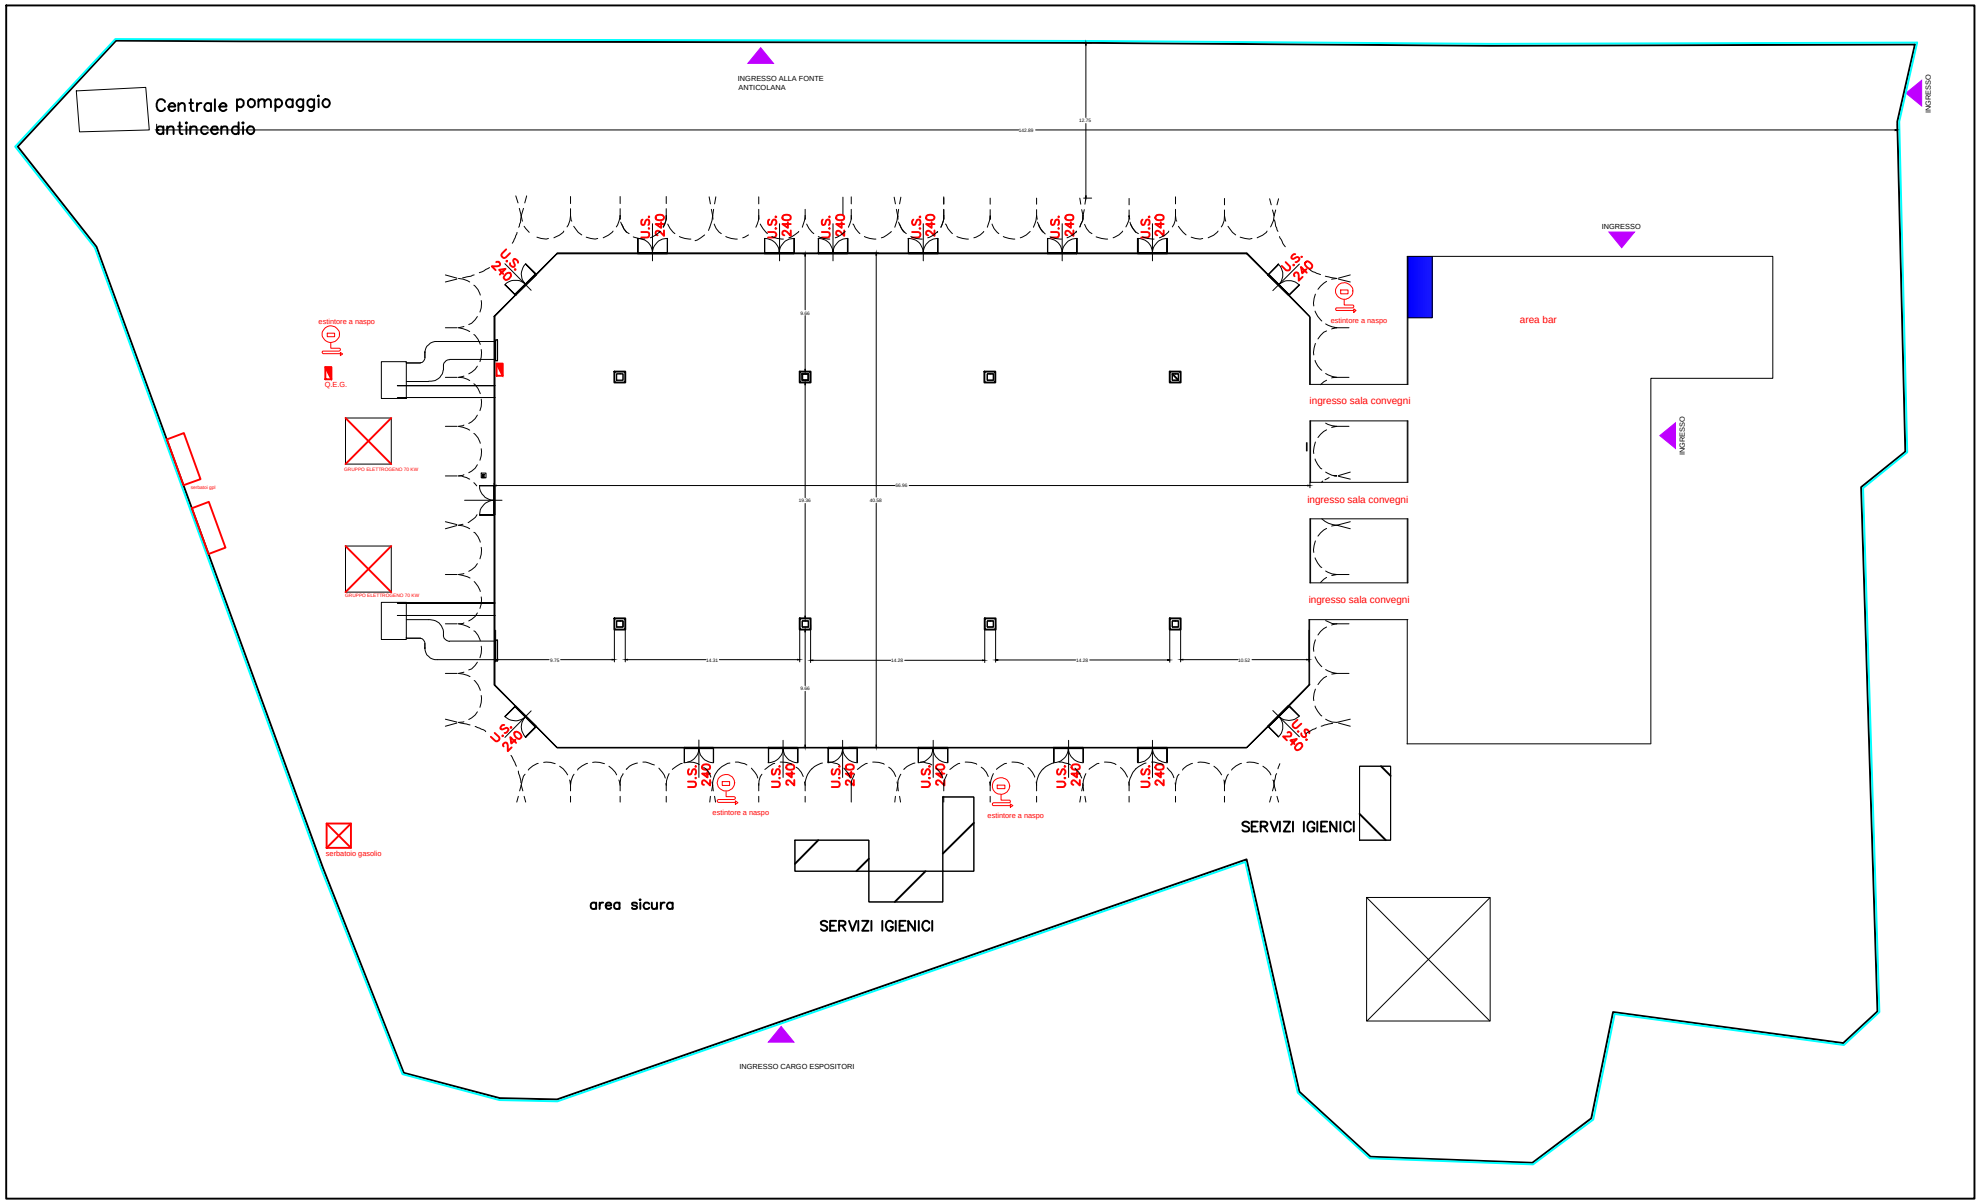
Centrale pompaggio antincendio
INGRESSO ALLA FONTE ANTICOLANA
INGRESSO
INGRESSO
area bar
ingresso sala convegni
ingresso sala convegni
ingresso sala convegni
estintore a naspo
estintore a naspo
estintore a naspo
estintore a naspo
Q.E.G.
GRUPPO ELETTROGENO 70 KW
GRUPPO ELETTROGENO 70 KW
serbatoio gasolio
U.S. 240
SERVIZI IGIENICI
SERVIZI IGIENICI
area sicura
INGRESSO CARGO ESPOSITORI